

墓碑设计冬

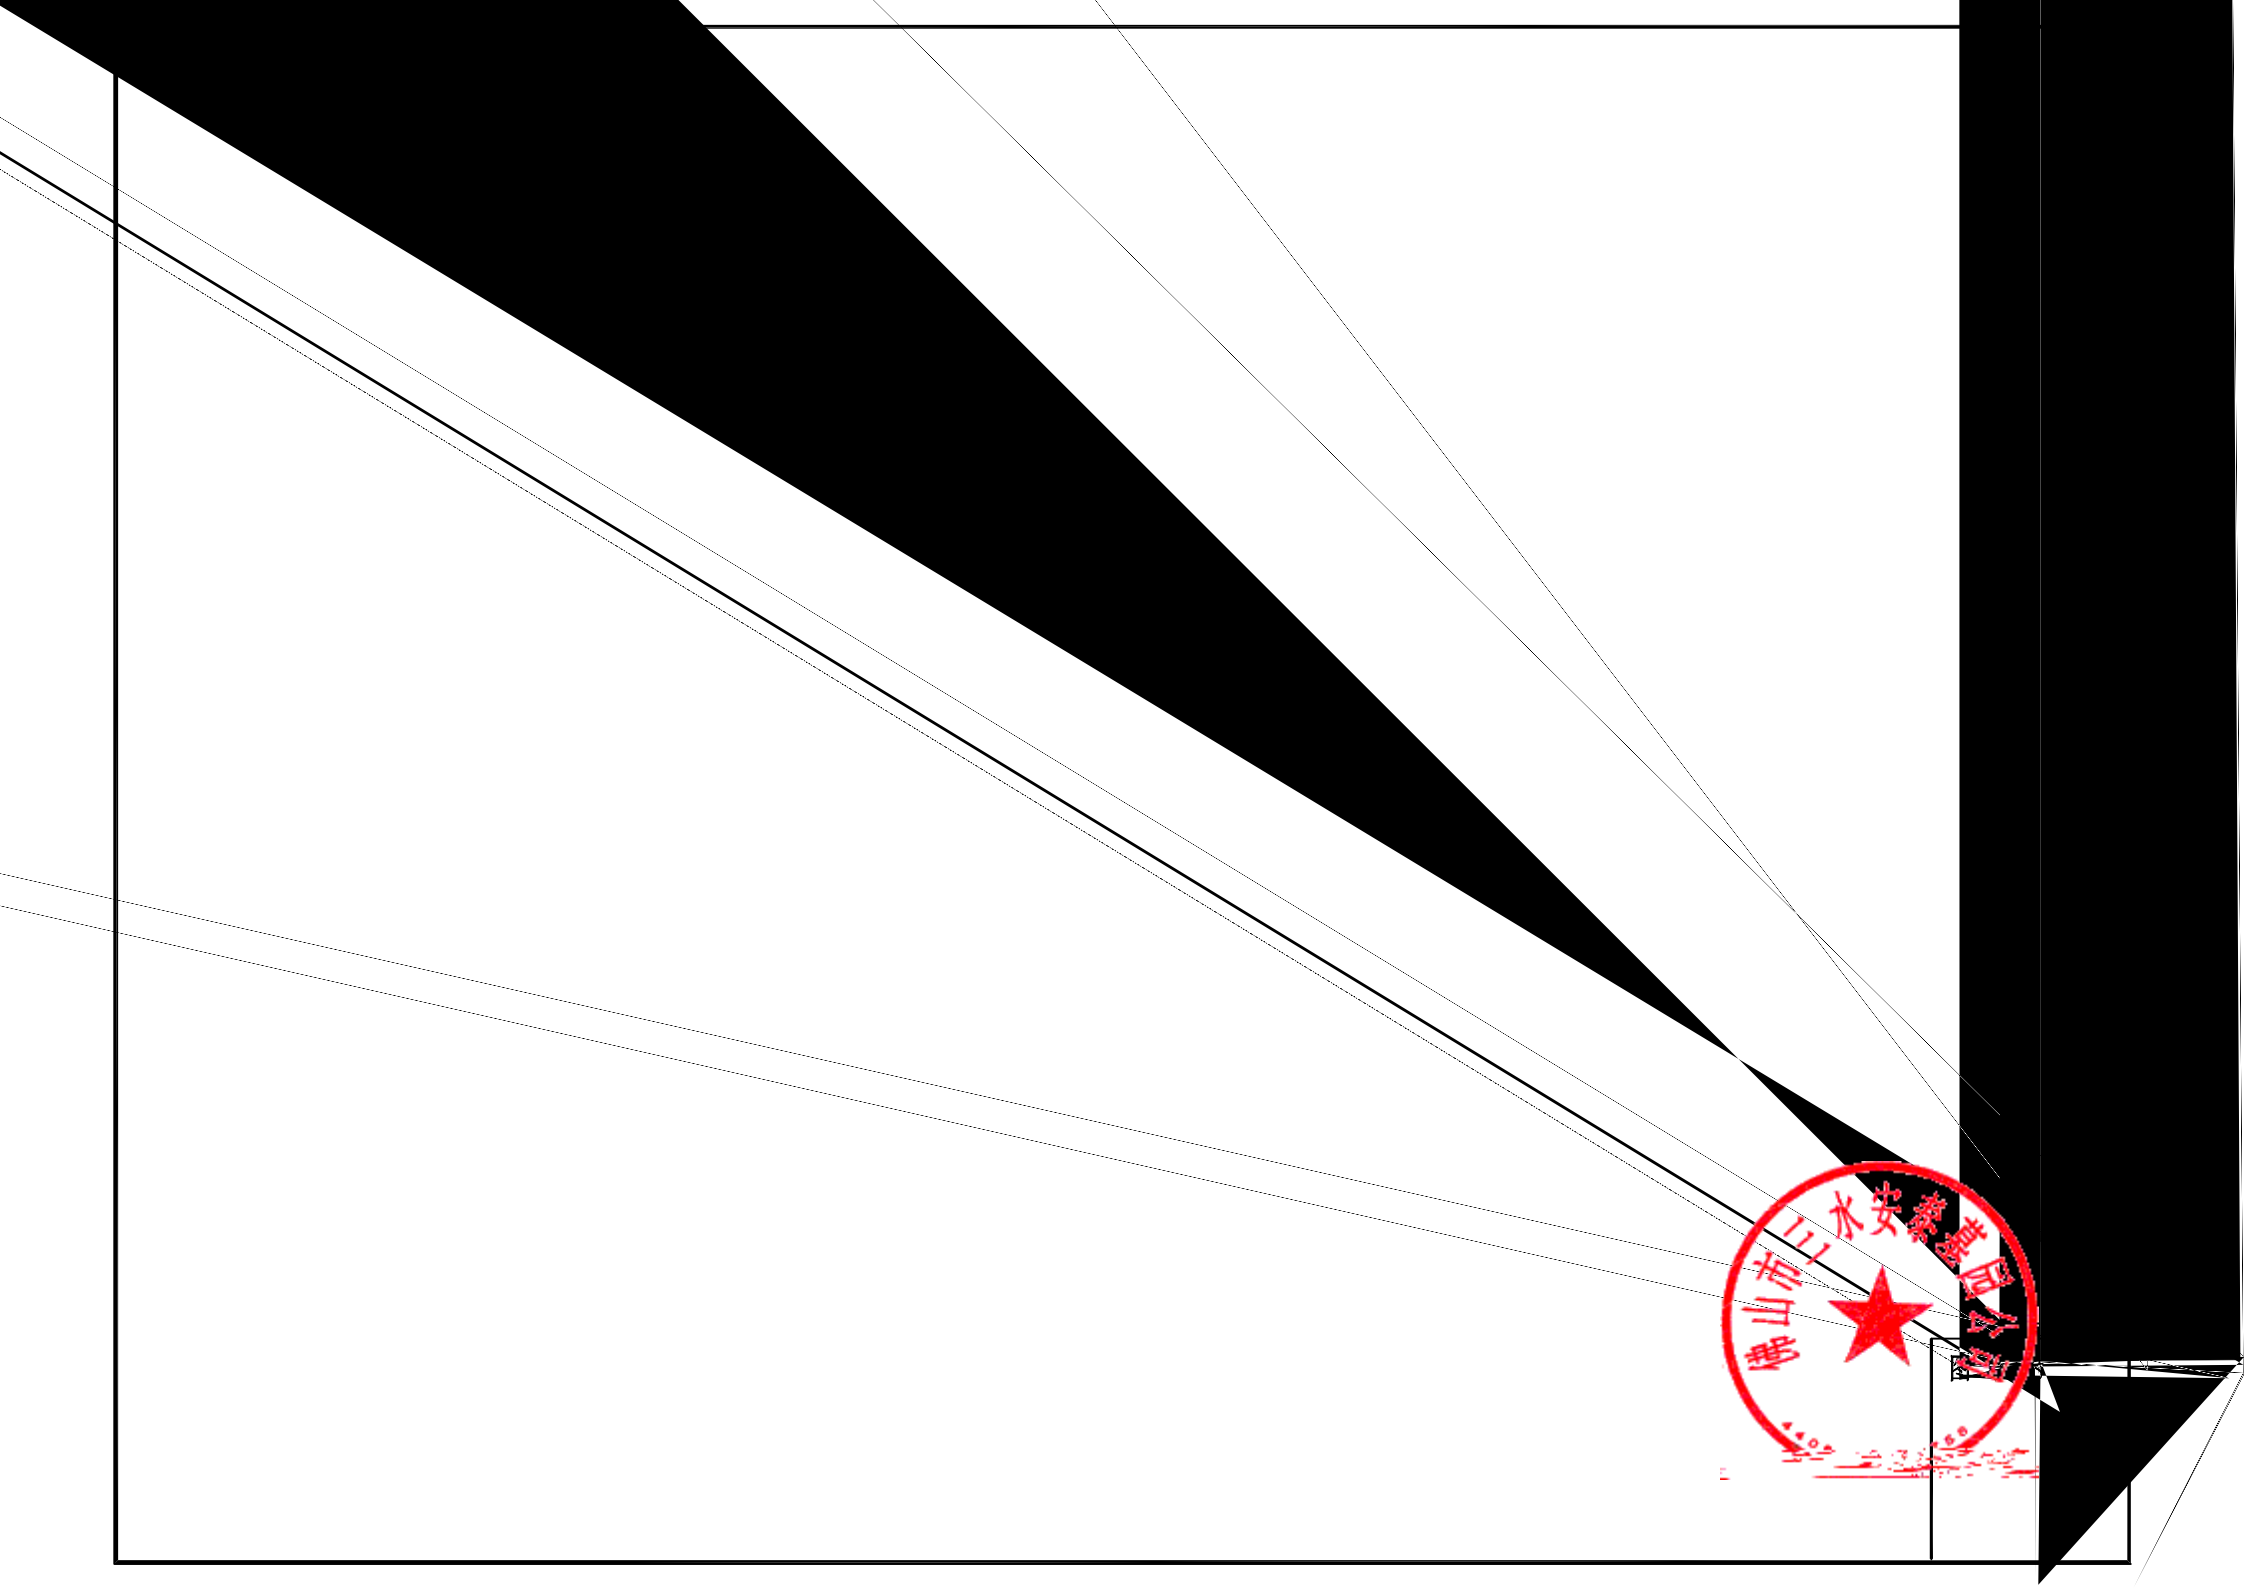


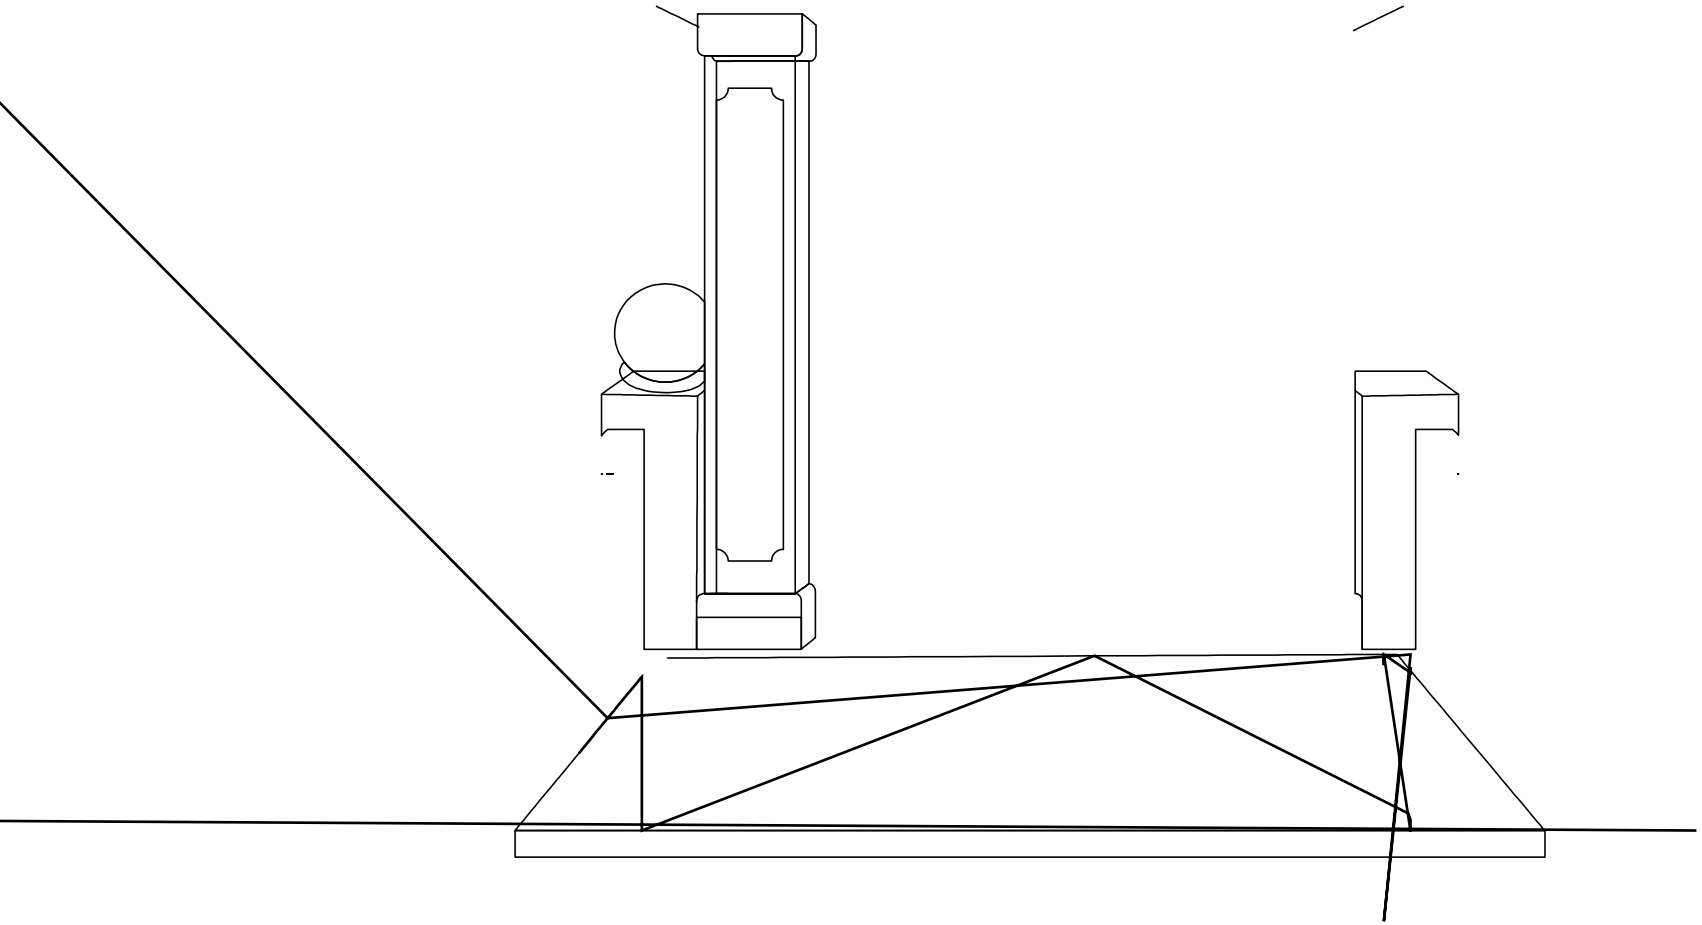





佛山市三水安泰园公司


佛山市三水安泰陵园公司

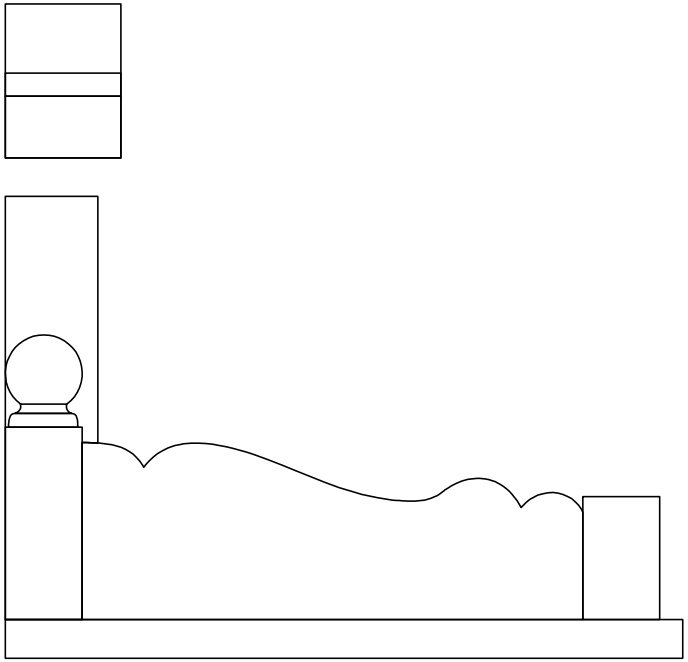


佛山市三水安泰园公司

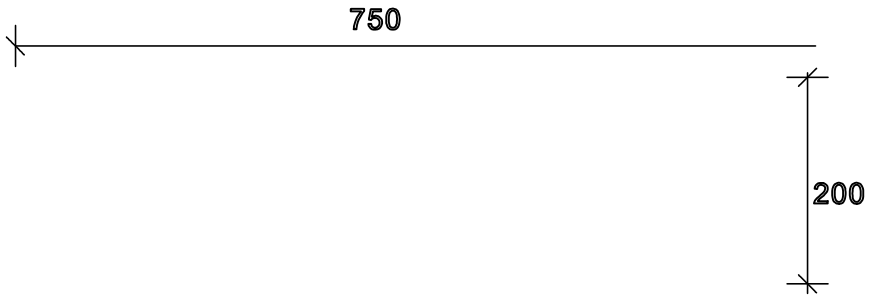
750
200

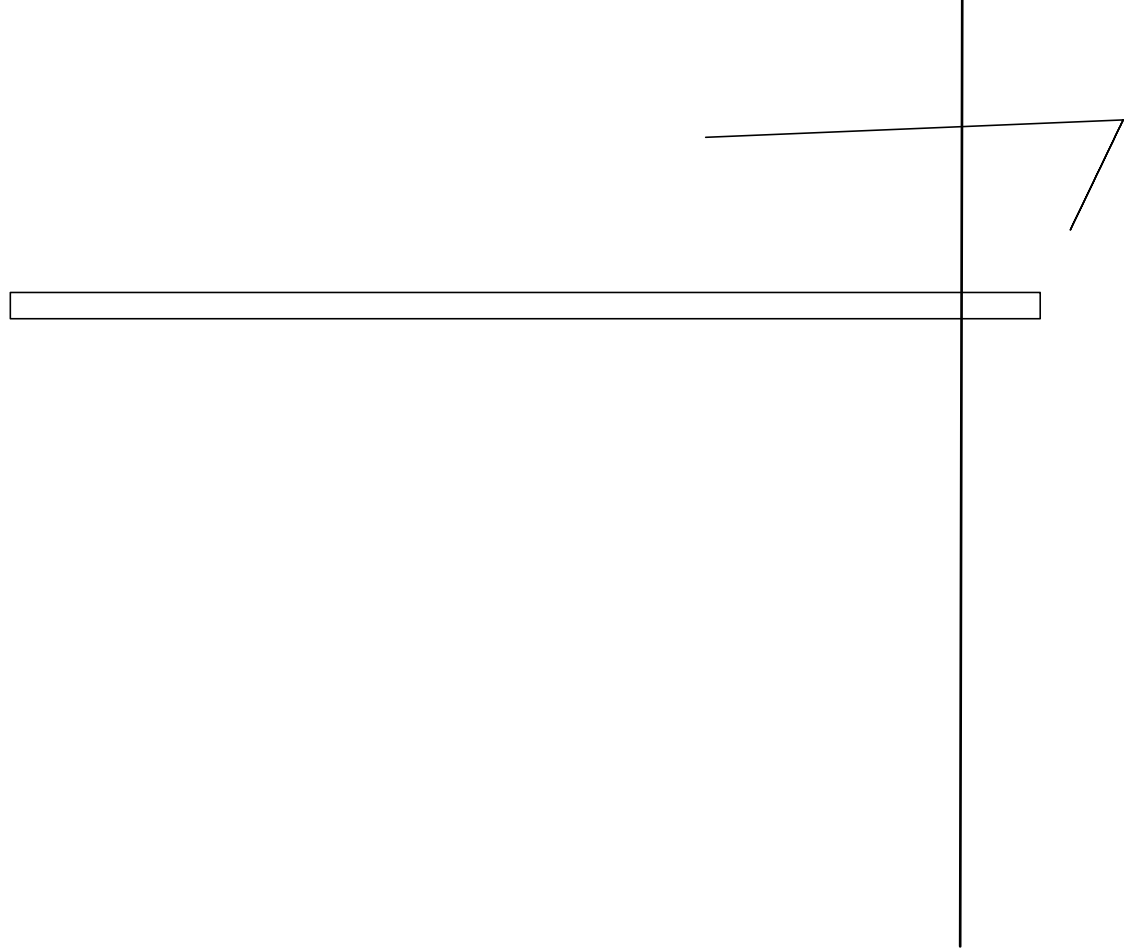


佛山市三水安泰置业有限公司

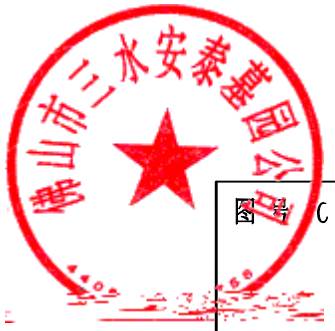

图号 C